


СХЕМА ЭЛЕКТРОРОЗЕТОК 2 ЭТАЖА

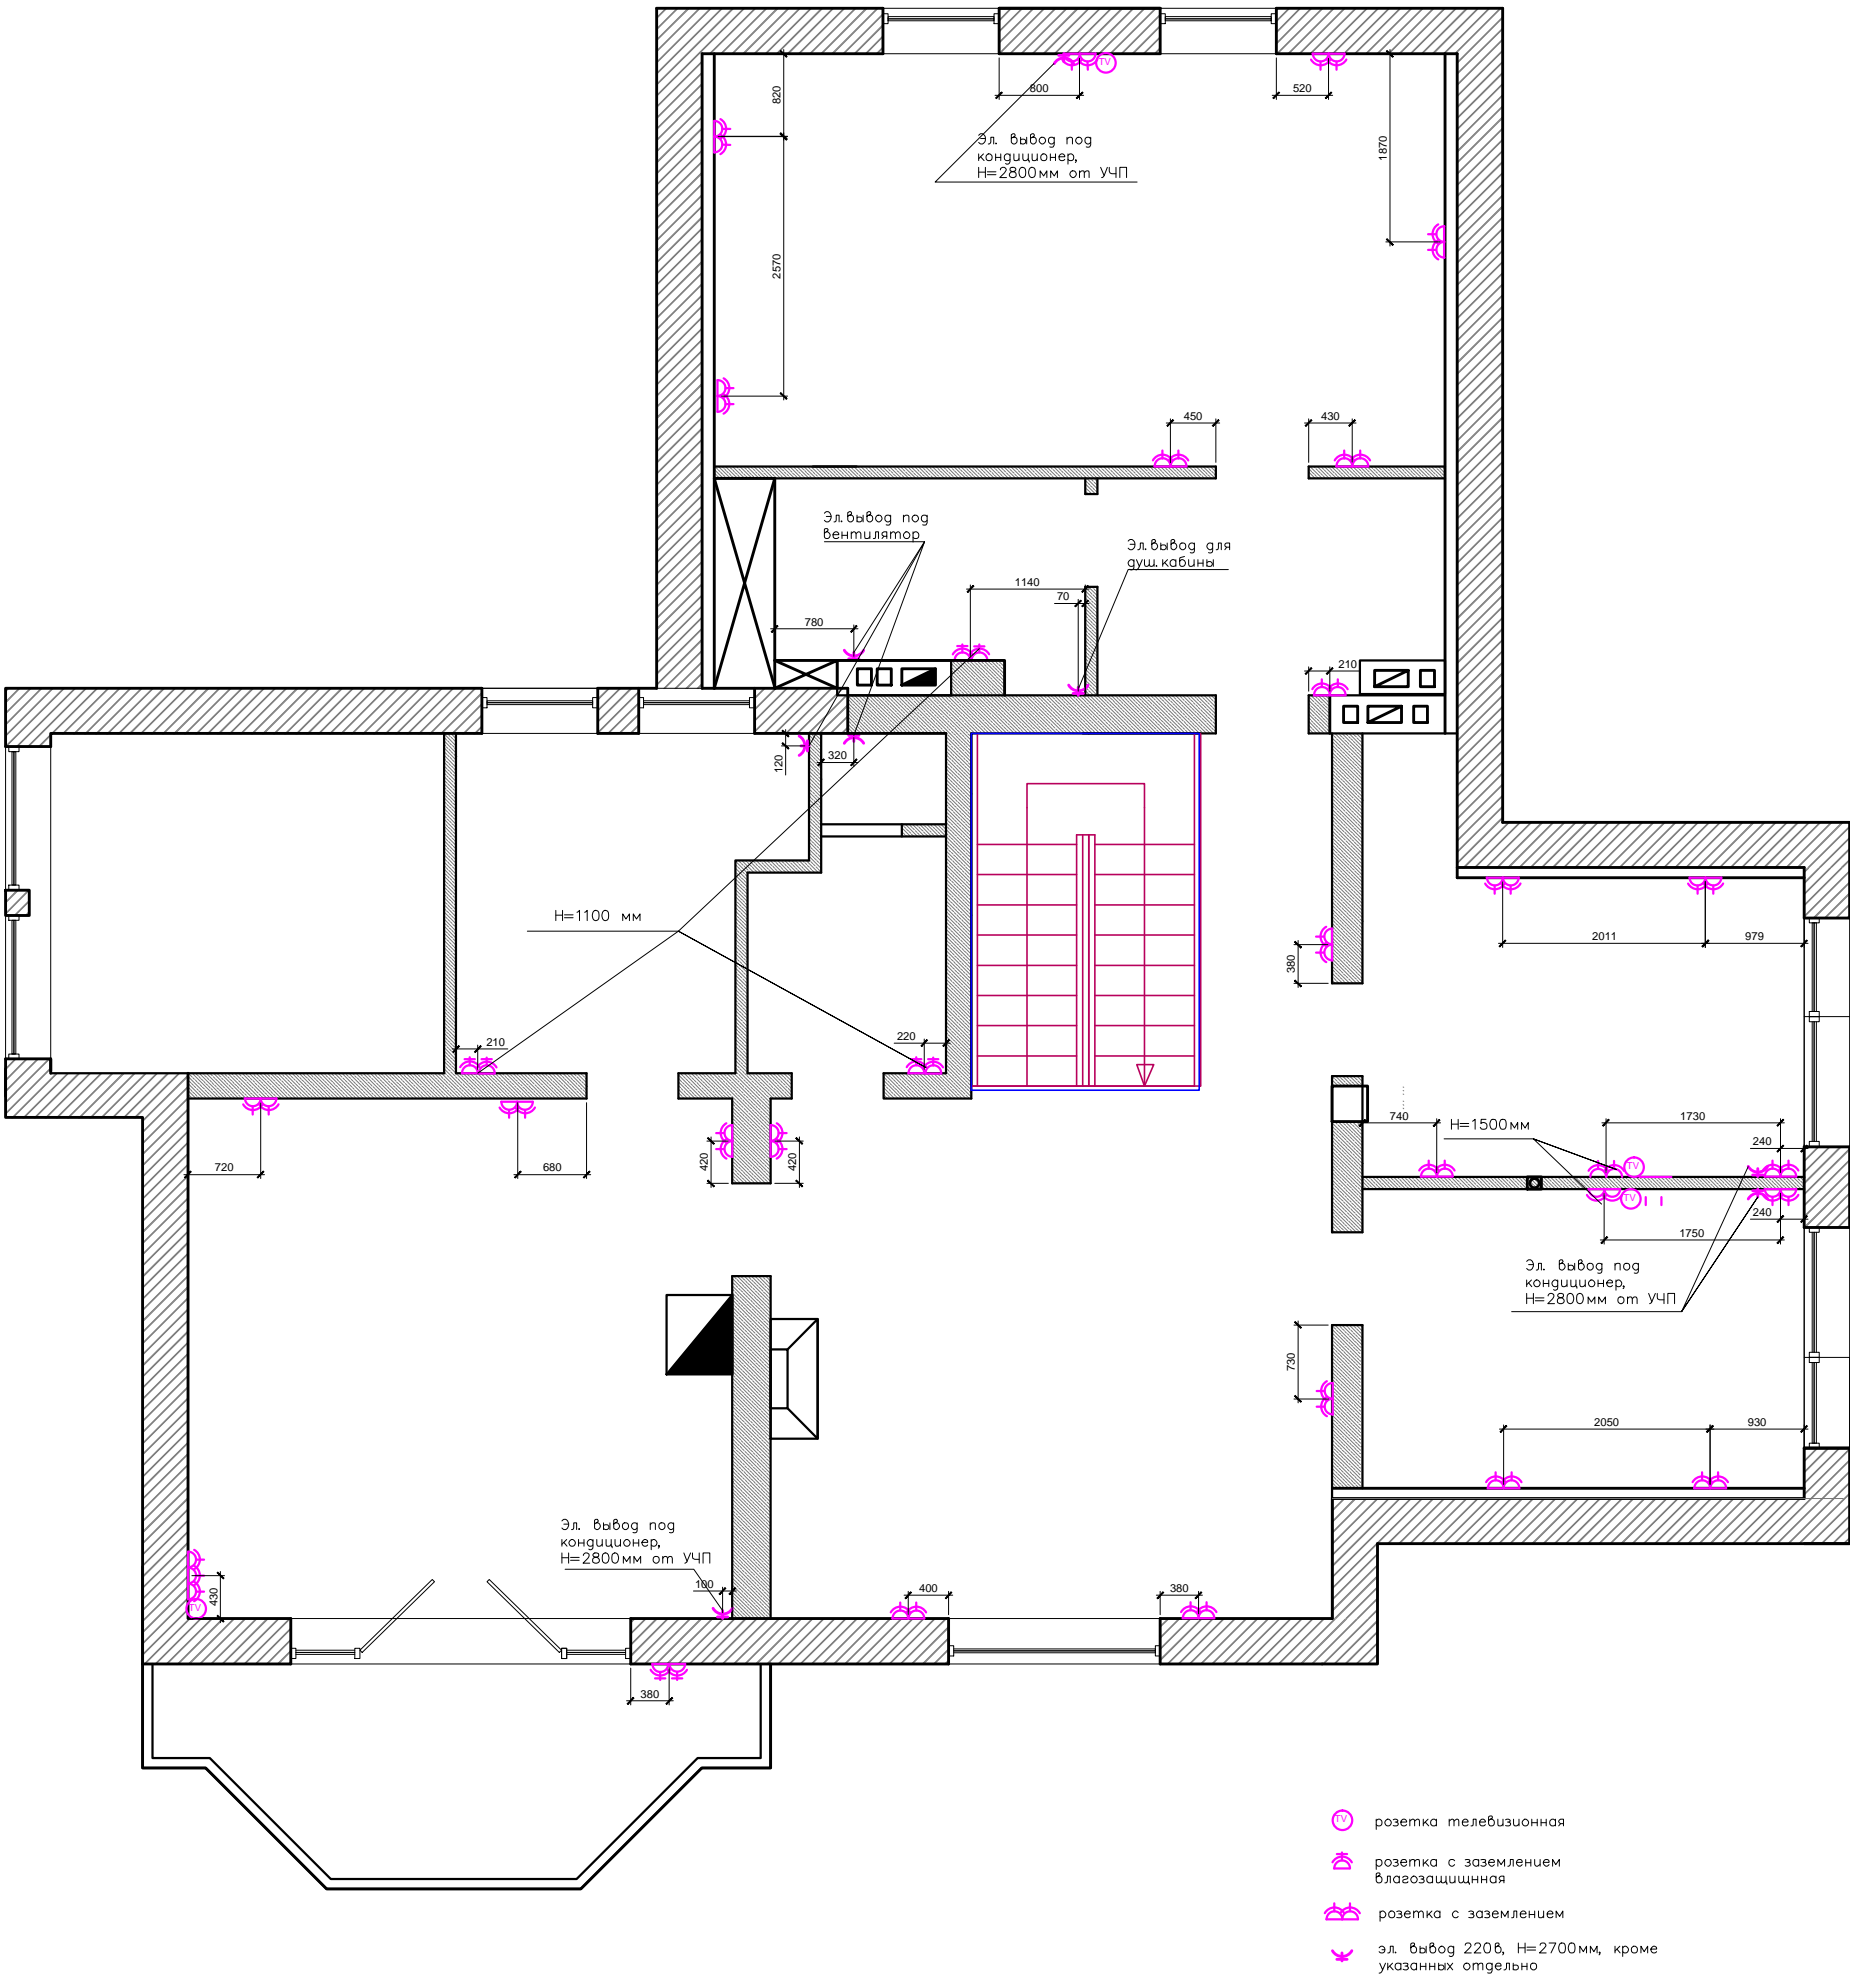

Н — высота от уровня чистого пола
Н всех розеток, кроме указанных отдельно, 250 мм.