


СХЕМА ЭЛЕКТРОРОЗЕТОК ЦОКОЛЬНОГО ЭТАЖА

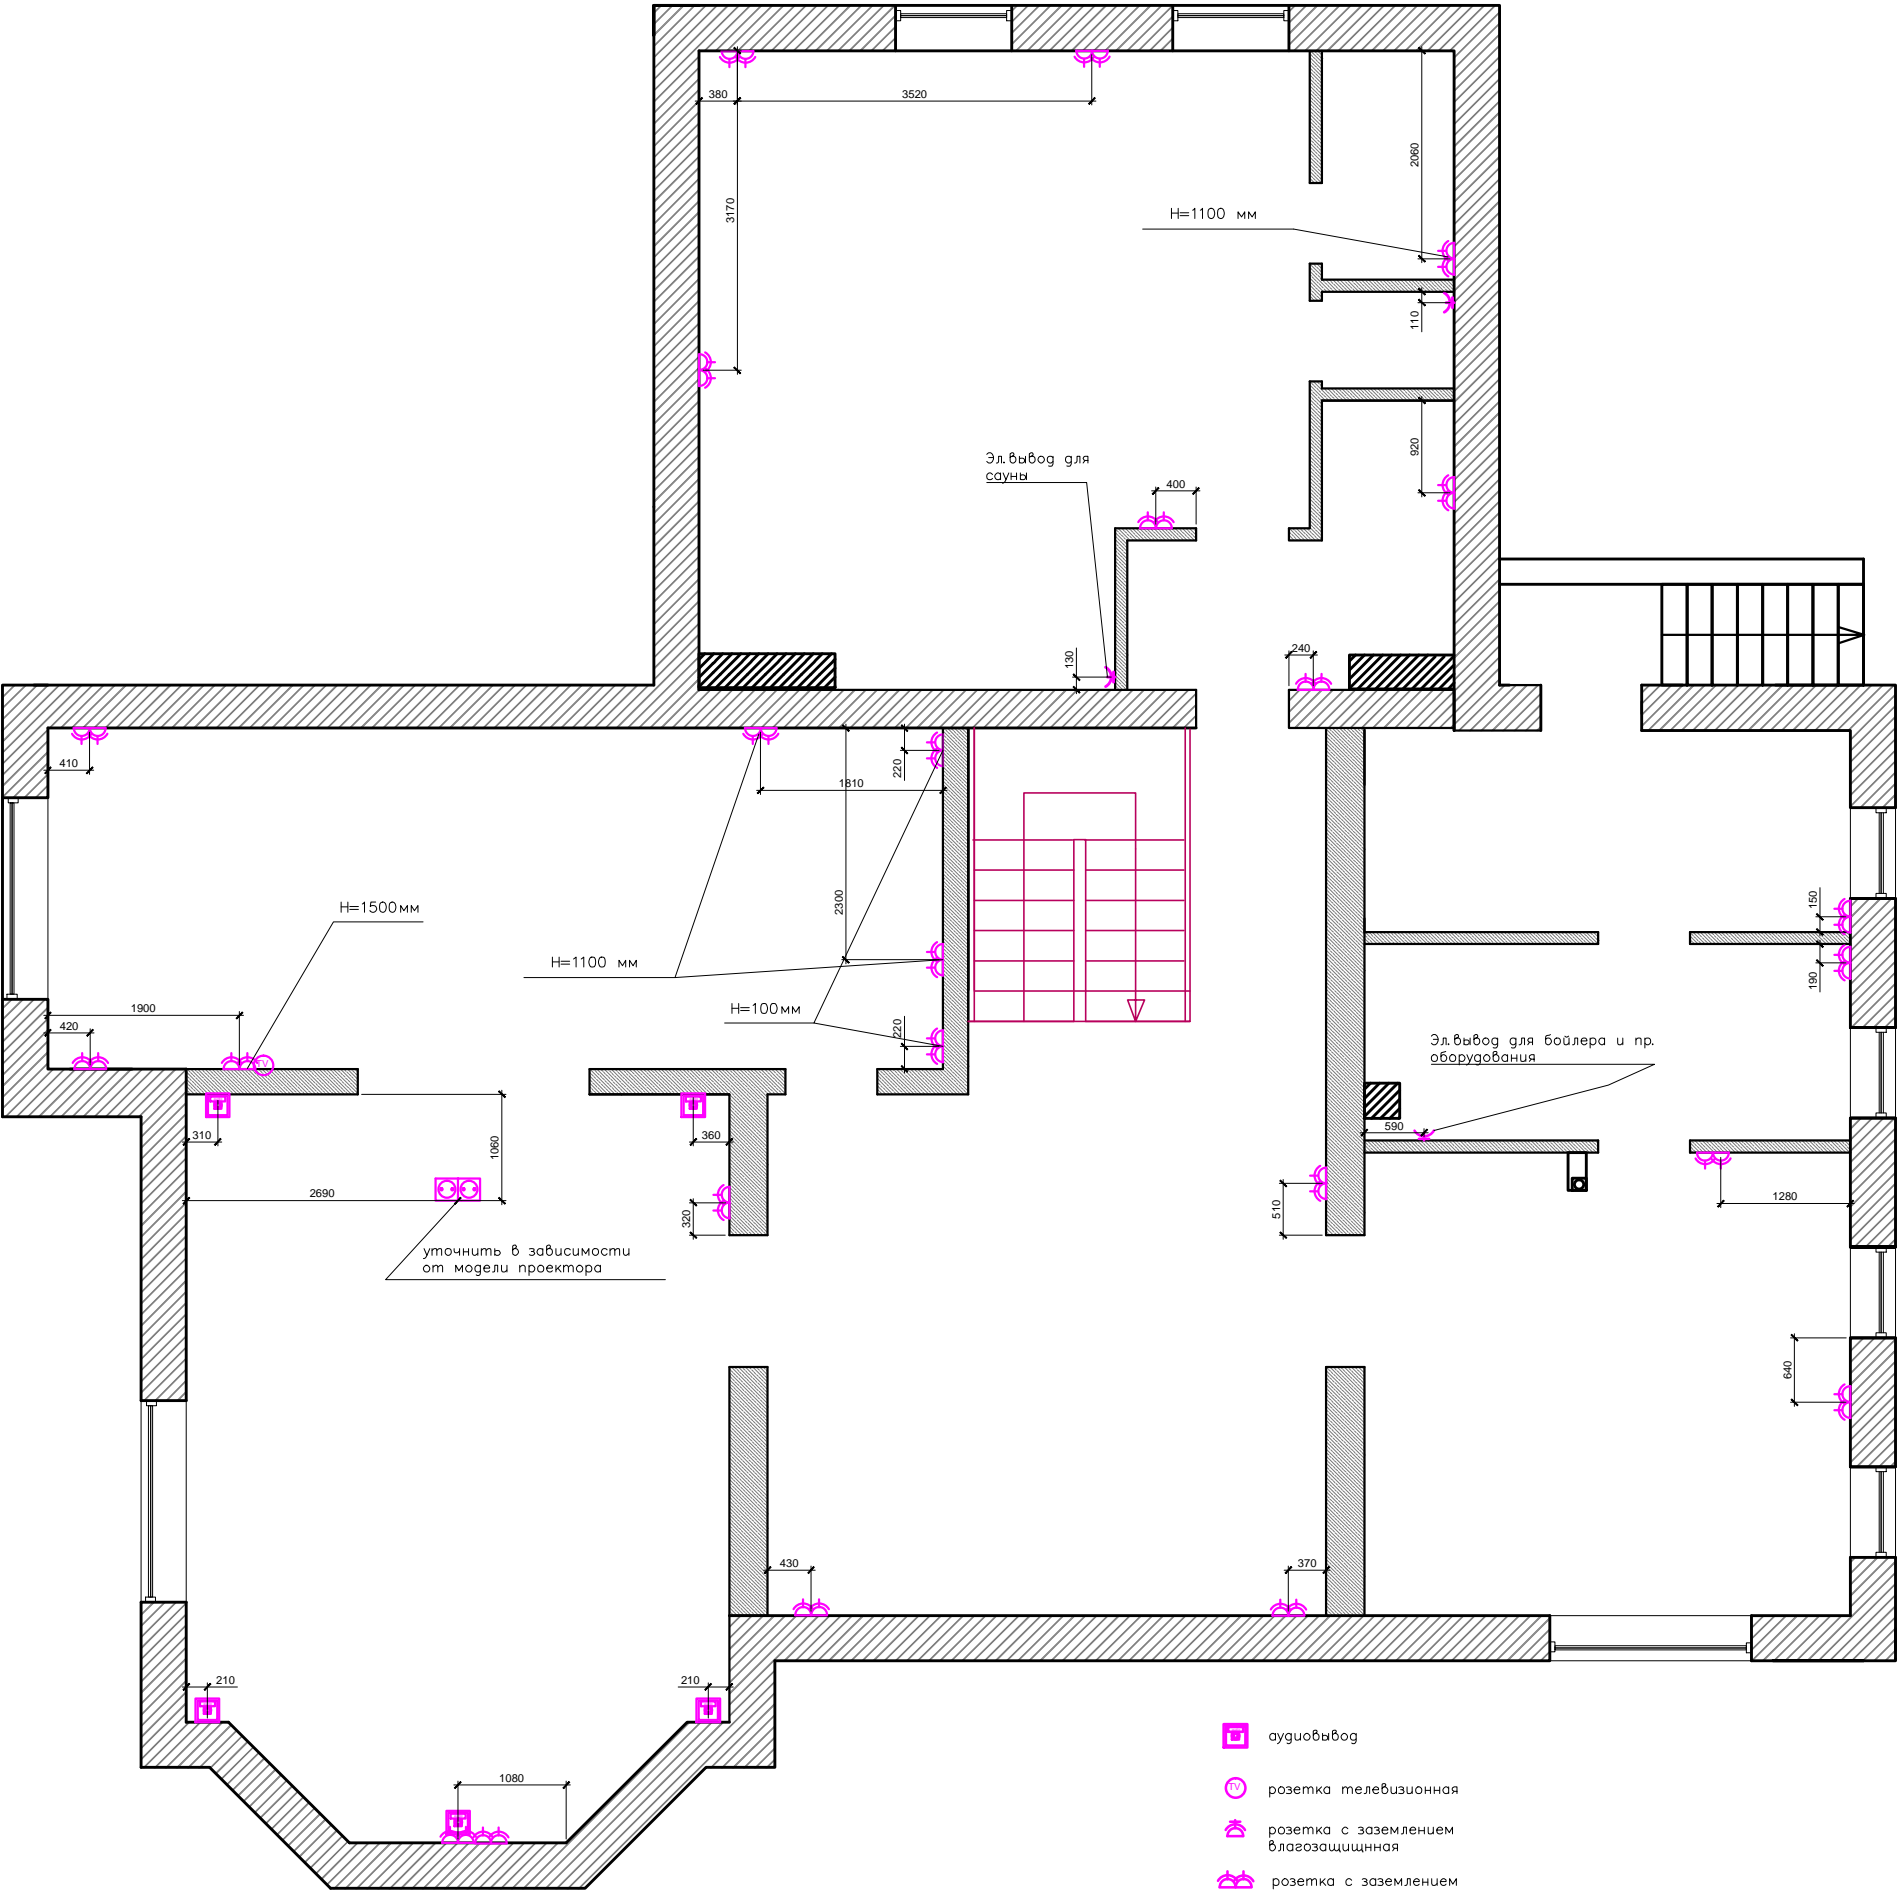

- аудиовывод
  - розетка телевизионная
  - розетка с заземлением  
благозащитная
  - розетка с заземлением
  - эл. вывод 220В, Н=2500мм, кроме  
указанных отдельно
  - розетка с заземлением горизонтальная  
(в потолке для проектора)
- Н – высота от уровня чистого пола  
Н всех розеток, кроме указанных отдельно, 250 мм.